


ГЕНЕРАЛЬНЫЙ ПЛАН

МО Сибирский сельсовет Первомайского района Алтайского края

Карта границ населенных пунктов, входящих в состав поселения [Масштаб 1:25000]

план.	сущ.	ГРАНИЦЫ
		Граница муниципального района
		Граница сельского поселения
		Граница населенного пункта
		ОБЪЕКТЫ ТРАНСПОРТНОЙ ИНФРАСТРУКТУРЫ
		Железнодорожный путь общего пользования
		Железнодорожный путь необщего пользования
		Автомобильные дороги федерального значения
		Автомобильные дороги регионального или межмуниципального значения
		Автомобильные дороги местного значения
		ПОВЕРХНОСТНЫЕ ВОДНЫЕ ОБЪЕКТЫ

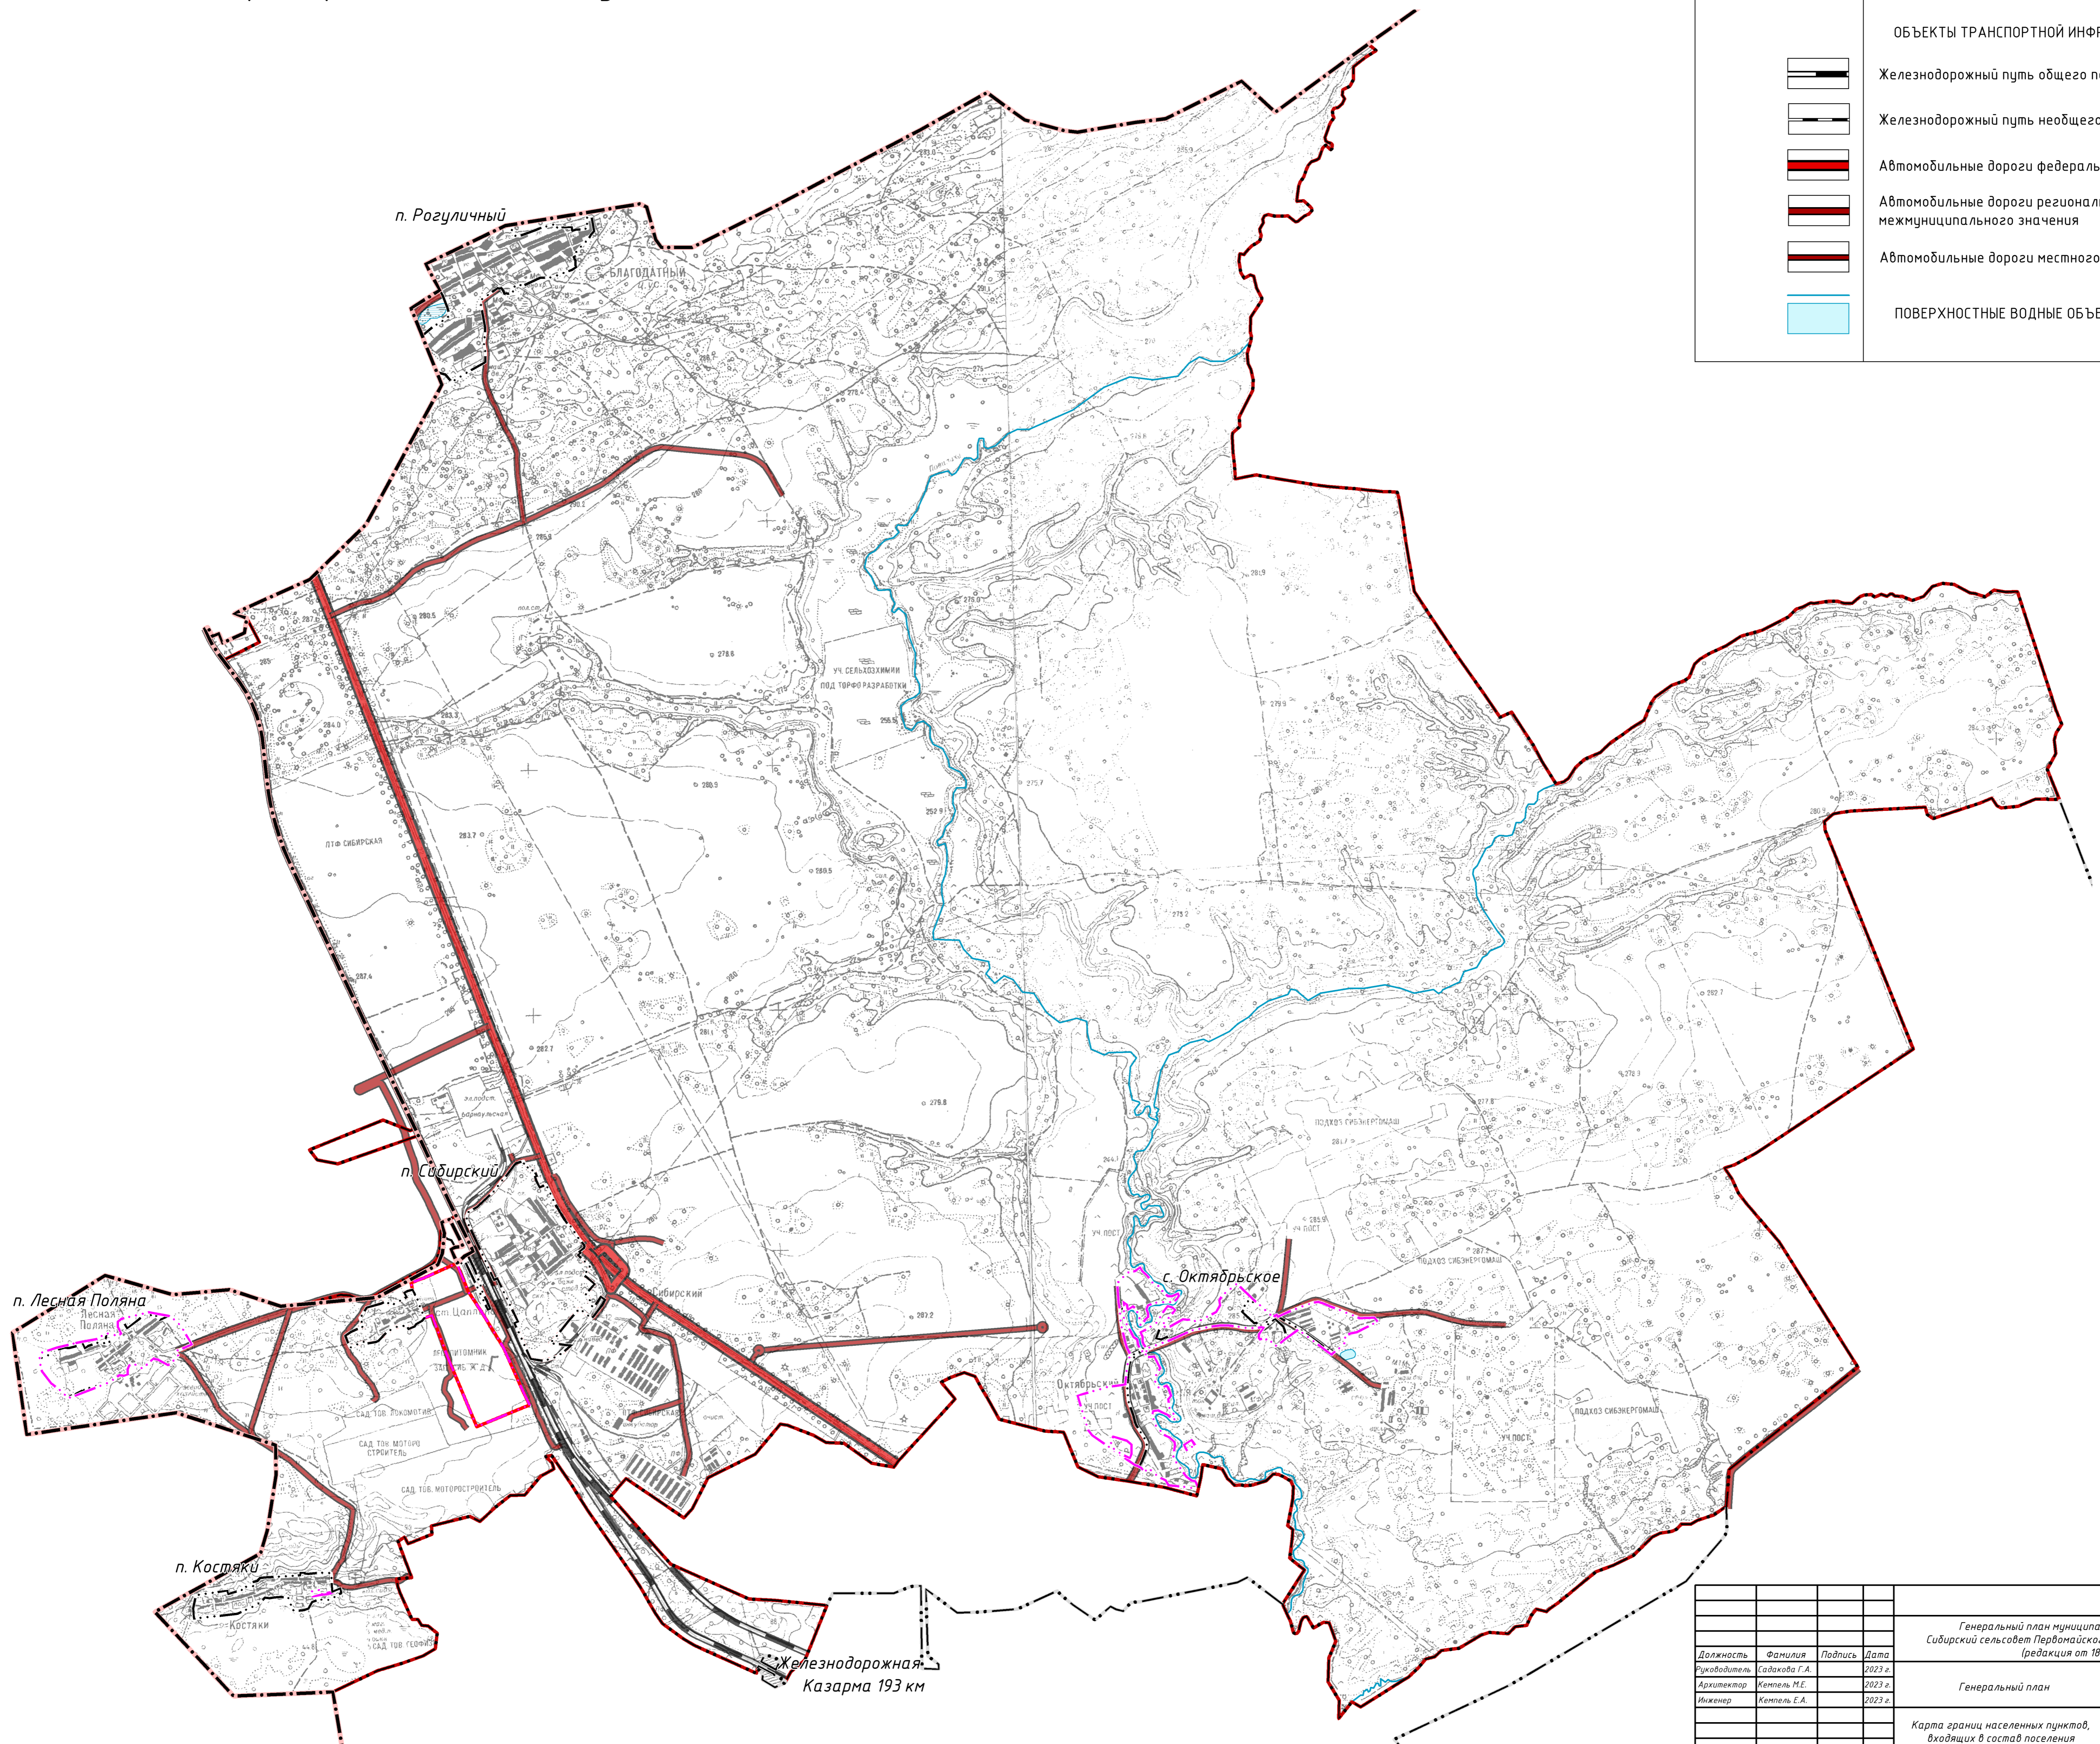

				Генеральный план муниципального образования Сибирский сельсовет Первомайского района Алтайского края (редакция от 18.02.2023)		
Должность	Фамилия	Подпись	Дата	Стадия	Лист	Листов
Руководитель	Садакова Г.А.		2023 г.	Генеральный план	ГП	6
Архитектор	Кетель М.Е.		2023 г.			
Инженер	Кетель Е.А.		2023 г.			
				Карта границ населенных пунктов, входящих в состав поселения		
				ООО "Компания Земпроект"		